


# 視聴覚室

定員 30人  
面積 約 82 m<sup>2</sup>

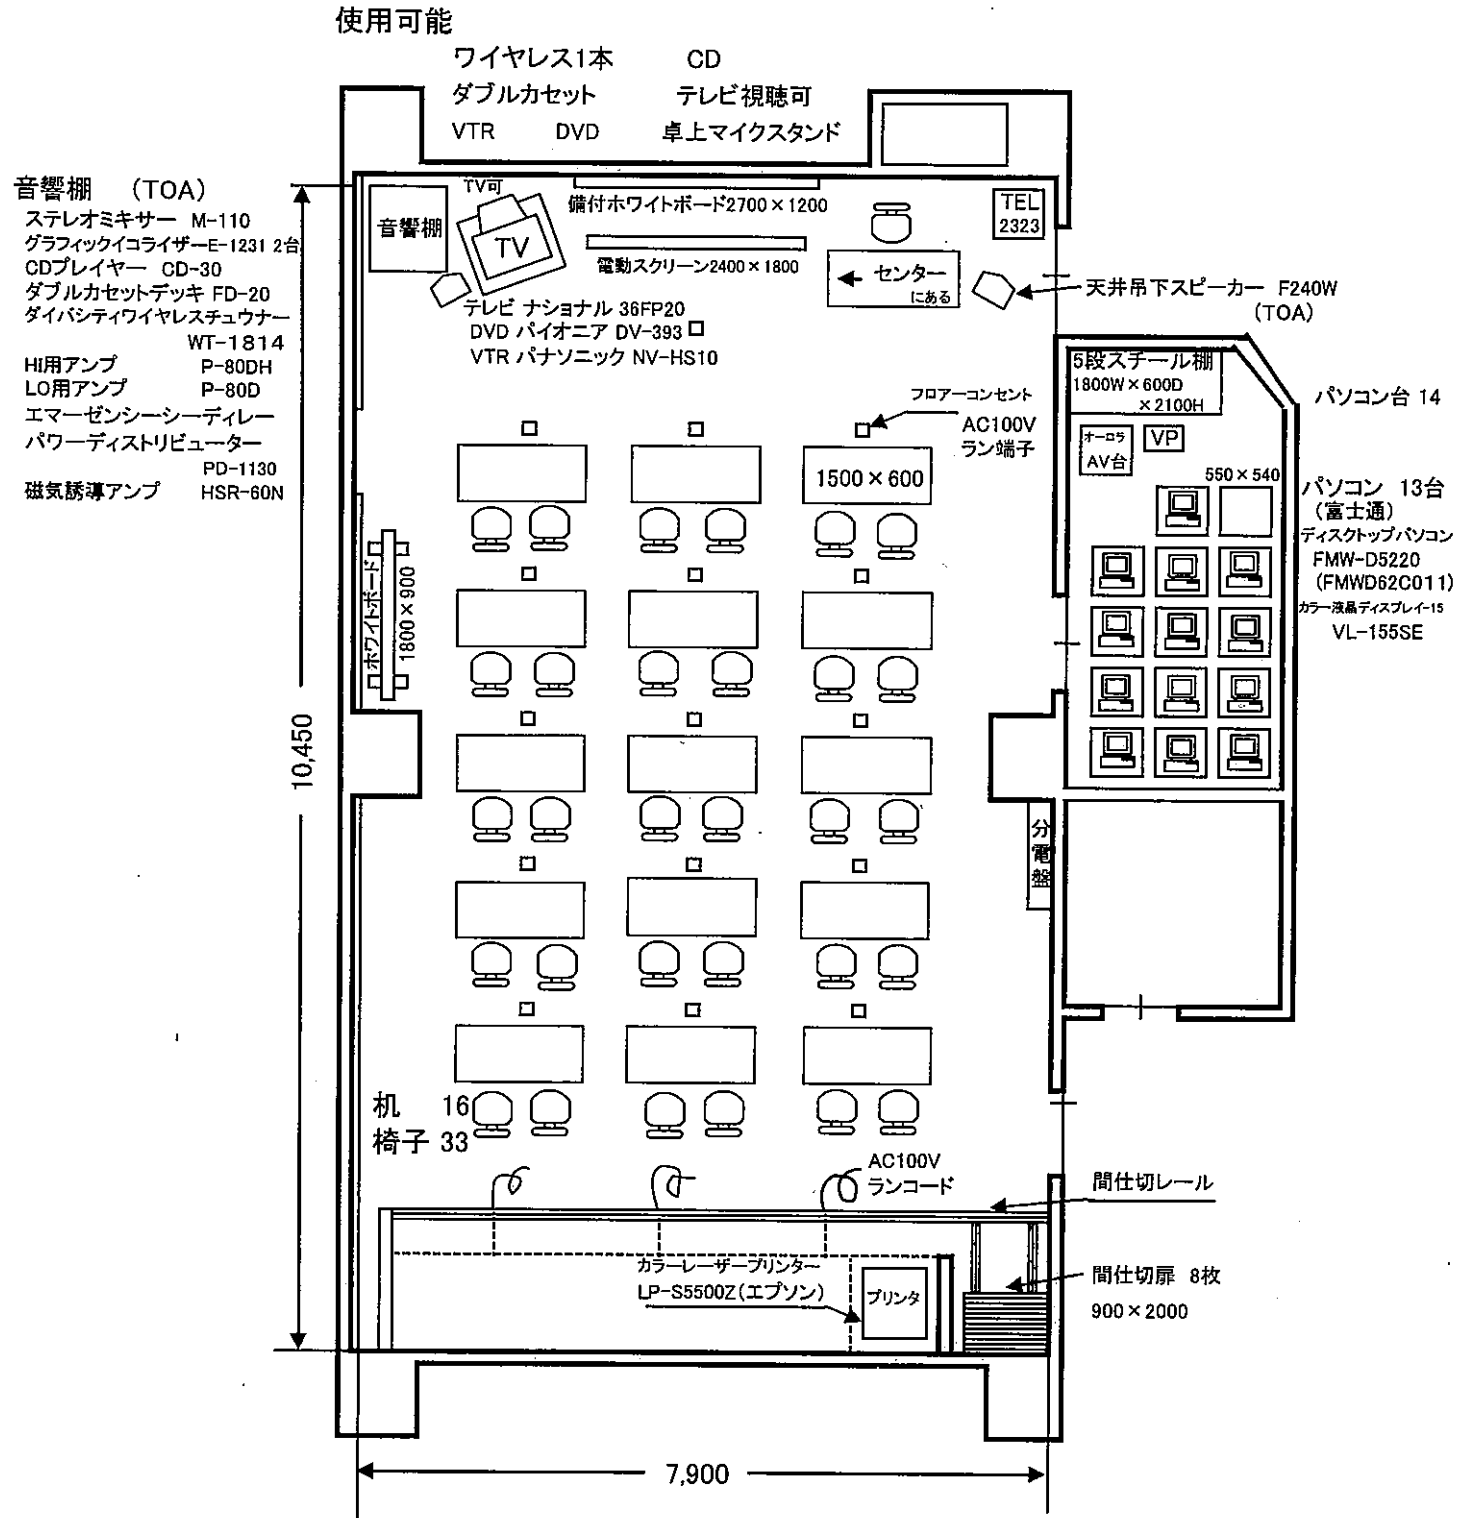

机・イス等のご自由に並べて結構ですが、使用後は図のようにお戻しください。