
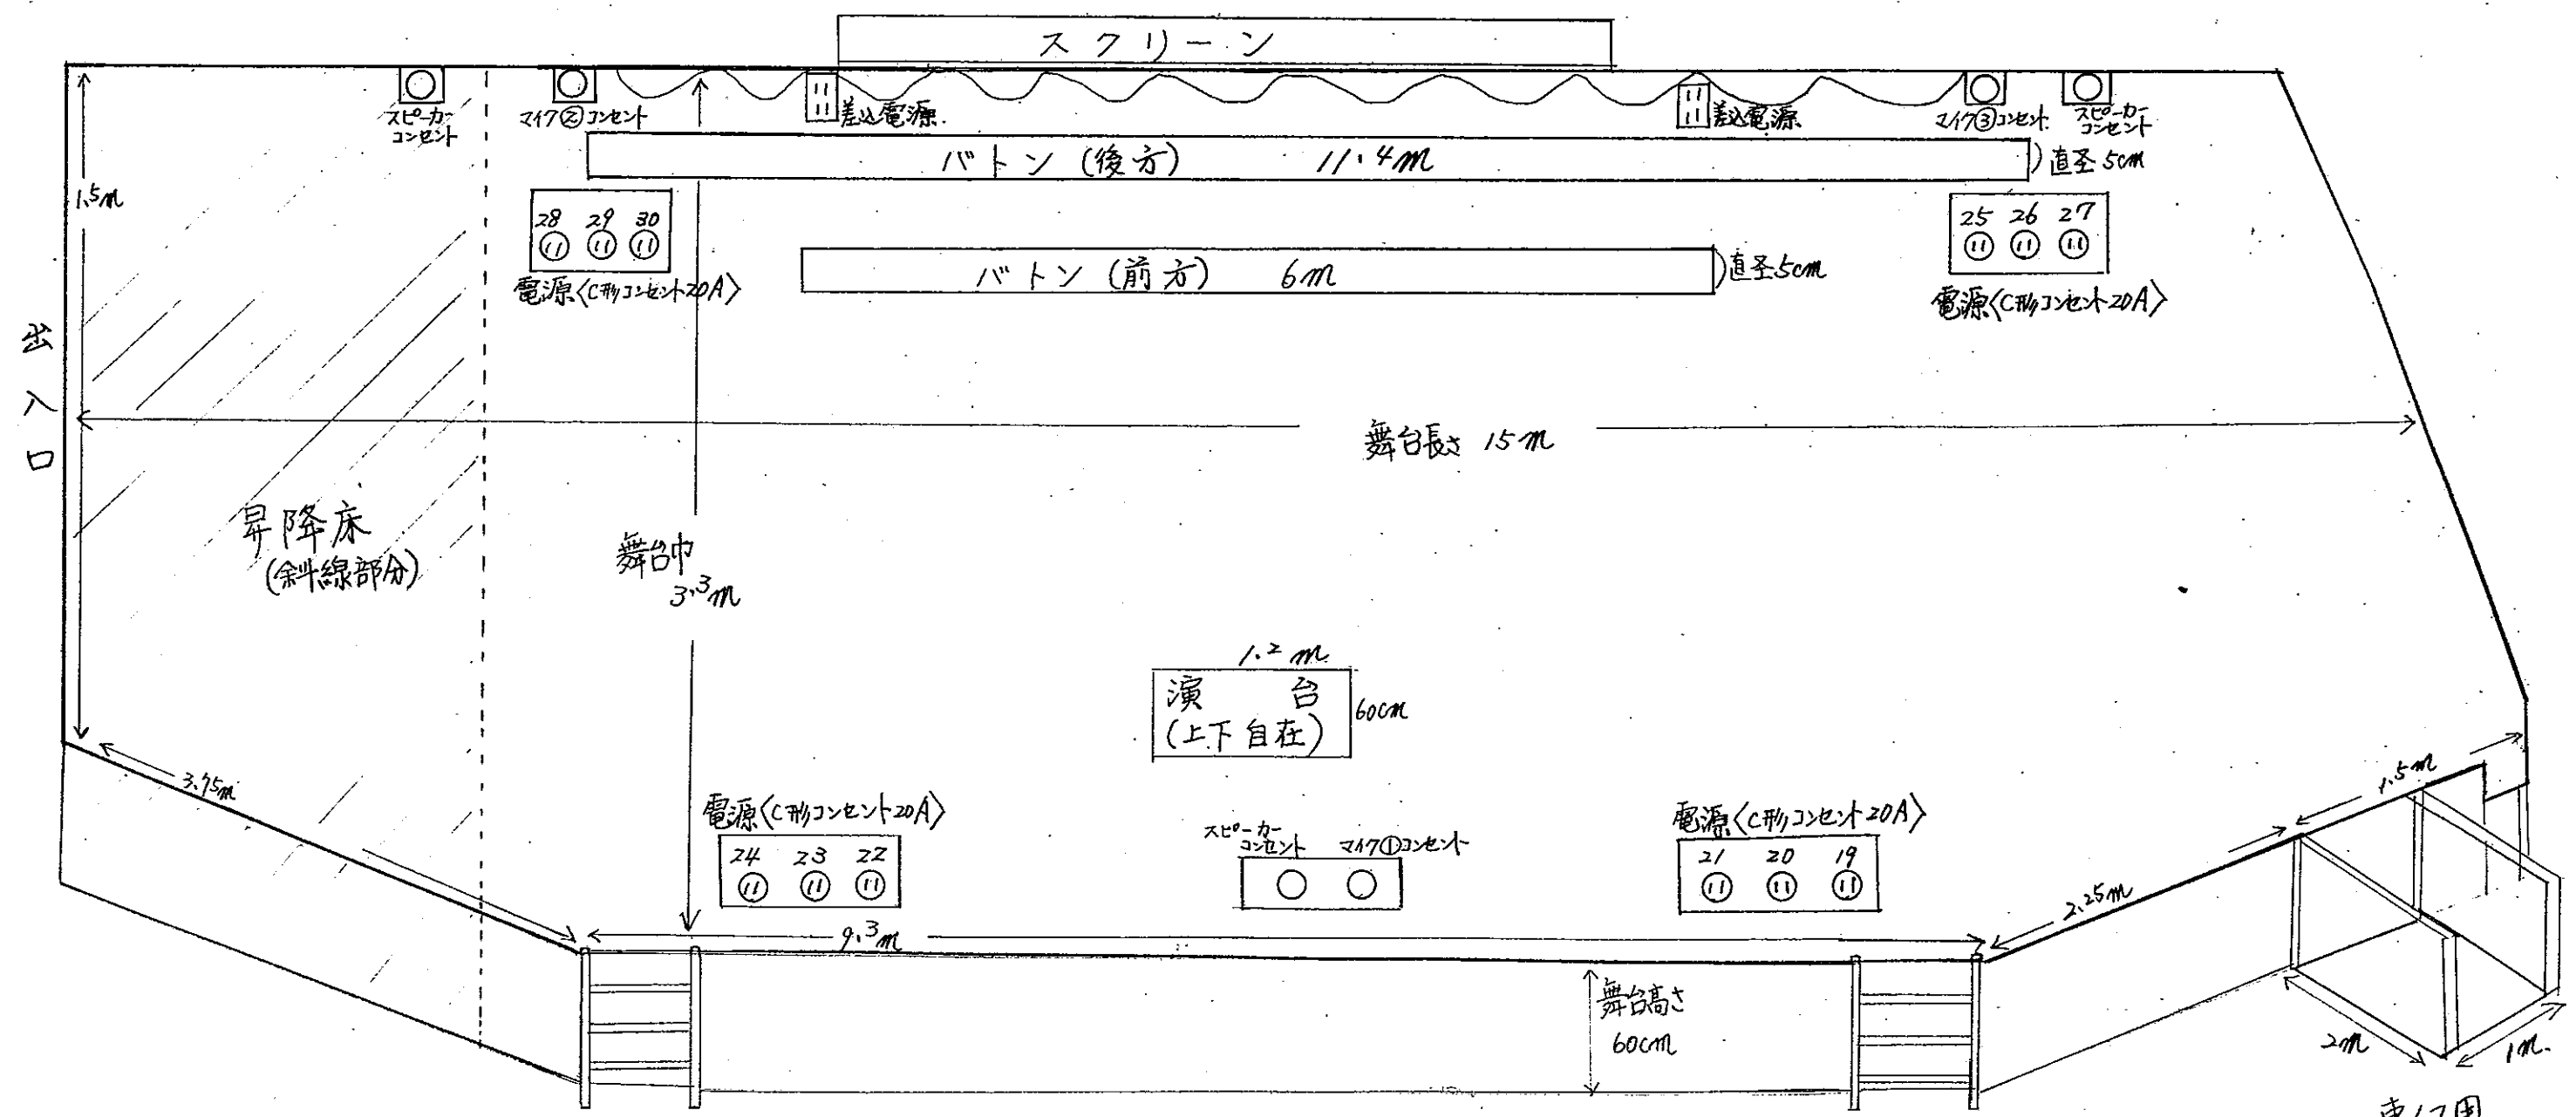
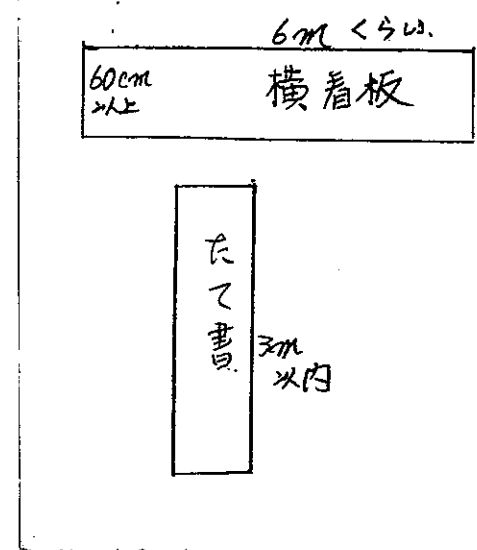



夜(+) VP
眩 CP-X960J

5F ホール (舞台)

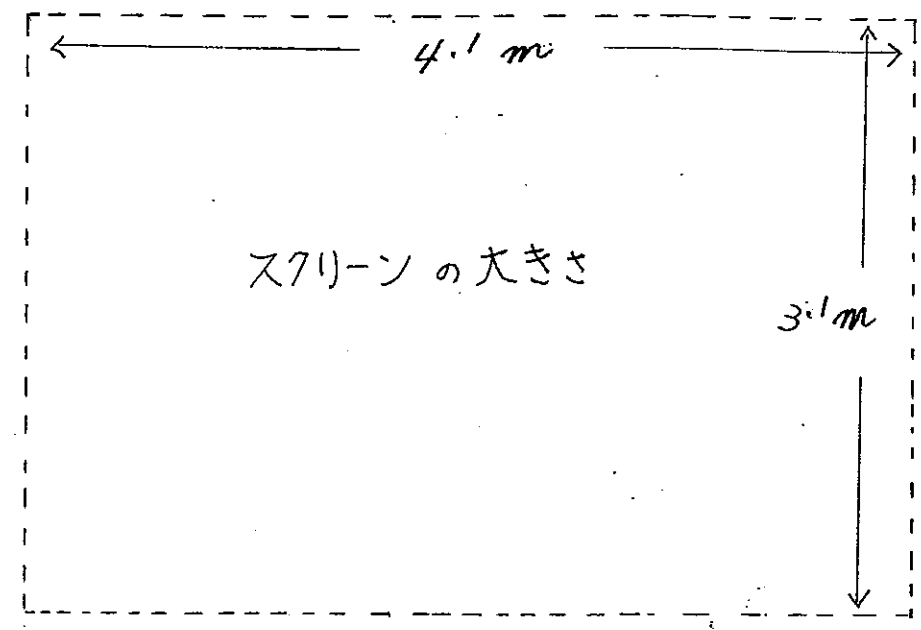

車イス用
段差解消機

ホール舞台断面図

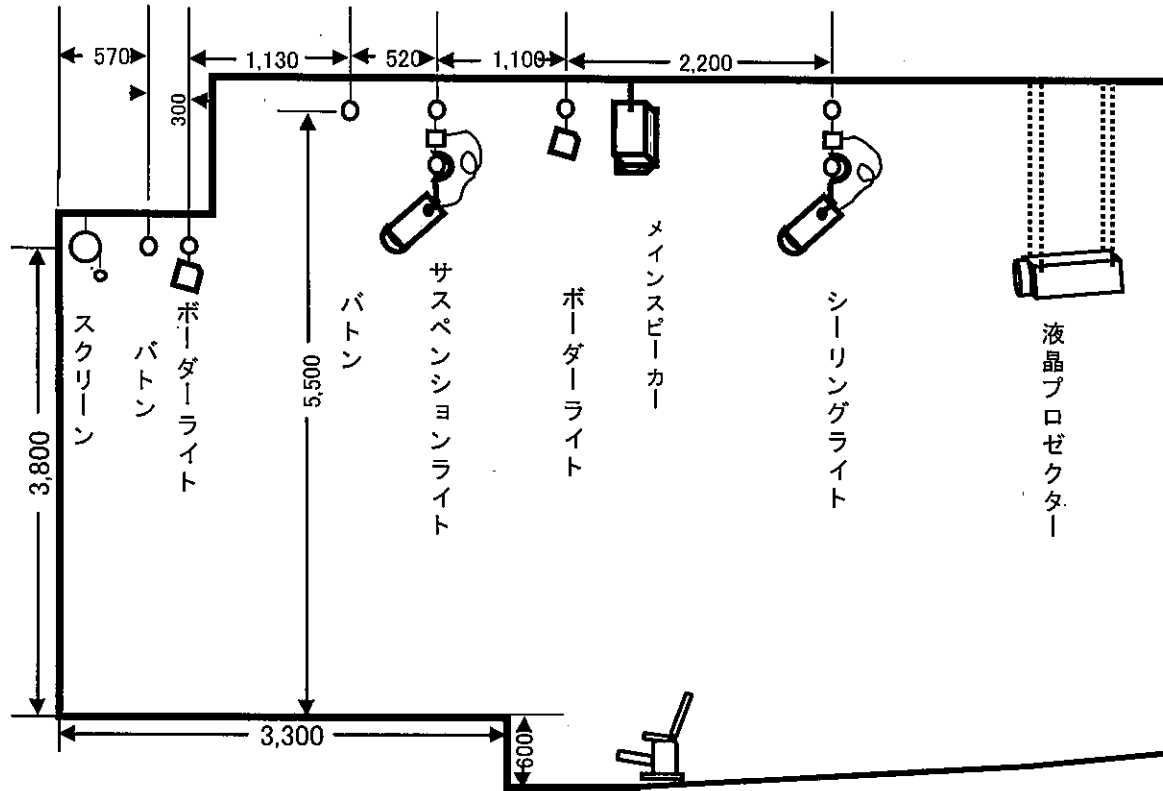

舞台・照明設備

スクリーン 高さ3,100×幅4,100 *昇降床装置 舞台下 *車イス用段差解消機
 バトン後 11m40×50φ
 ボーダーライト 12灯4回路×6本 松下MSKD 球ミニハロゲン100形JD100V85WN/E
 バトン前 6m×50φ
 サスペンションライト ナショナル500凸8台 同500F8台 回路5・6・7番各4個 球JP100V500WB/G-2 長さ9m
 ボーダーライト 100V150Wシリカ45個 長さ9m
 シーリングライト ナショナル500凸16台 回路13・14・15番各4個 16・17・18番各4個 長さ10.8m

照明操作卓

松下PASUTEL II
 シングル32本2段 クロス
 メモリー 120シーン
 客席調光 シングル5本 マスター

音響操作卓

TOA M-200
 入力 モノ 8 マイク・ライン切替
 ステレオ 4 CD・カセット・映像卓・AUX
 エフェクト 1
 出力 ステレオ・モノ切替 2 天井スピーカーST・ステアサイドST
 モノ 2 ハネカエリ・母子室

音響設備 (メーカー不記載は総てTOA)