水浴訓練室見取図

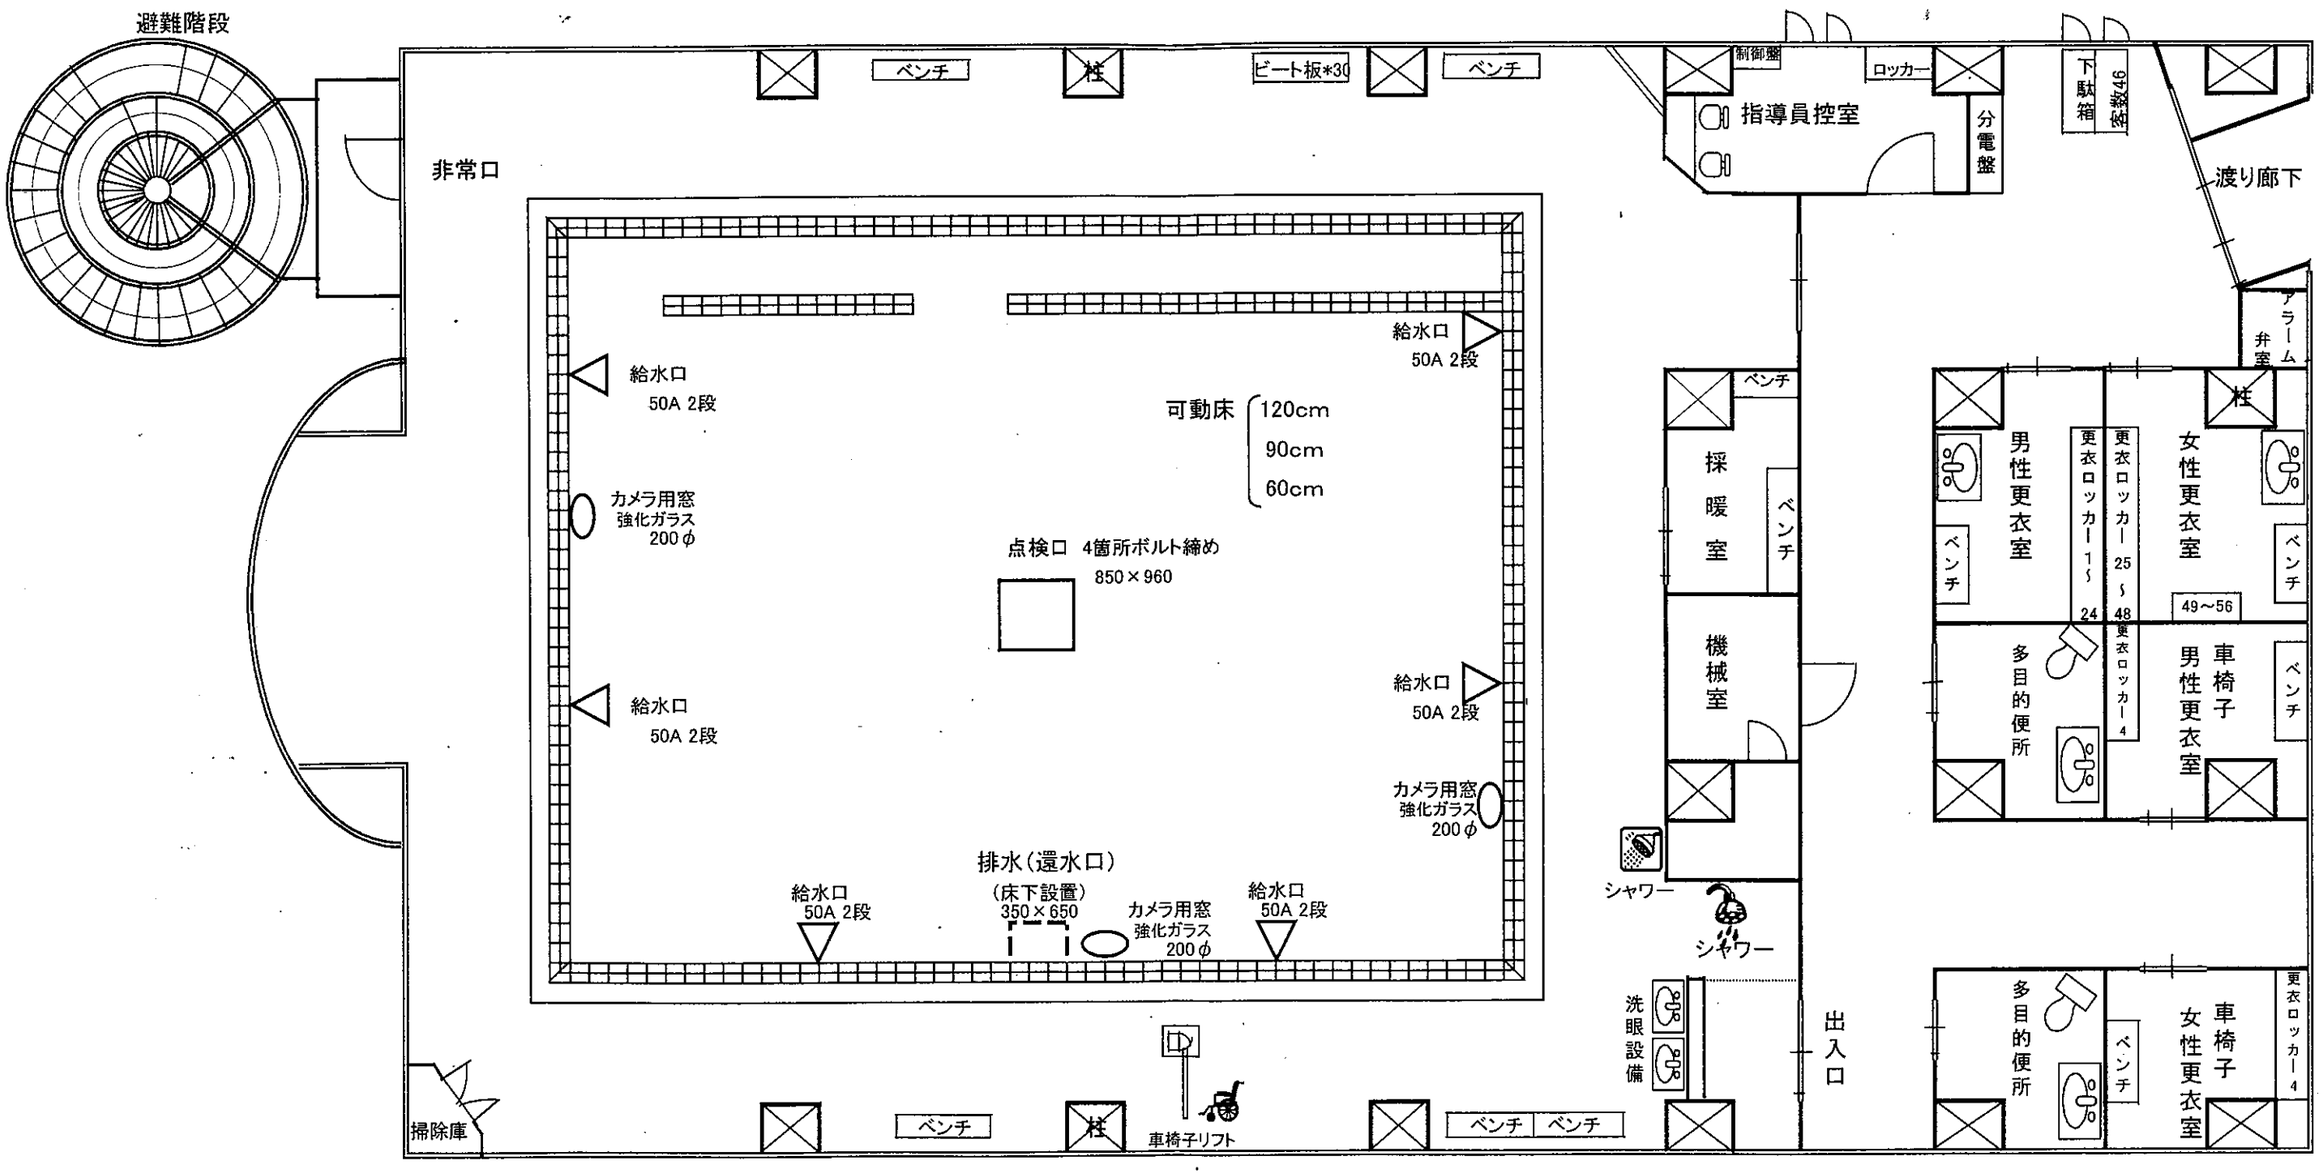
避難階段
非常口
ベンチ
柱
ビート板*30
ベンチ
制御盤
ロッカー
指導員控室
分電盤
下駄箱
室数46
渡り廊下
アラーム弁室
給水口
50A 2段
給水口
50A 2段
可動床
120cm
90cm
60cm
カメラ用窓
強化ガラス
200φ
点検口 4箇所ボルト締め
850×960
給水口
50A 2段
給水口
50A 2段
カメラ用窓
強化ガラス
200φ
排水(還水口)
(床下設置)
350×650
給水口
50A 2段
カメラ用窓
強化ガラス
200φ
給水口
50A 2段
ベンチ
採暖室
ベンチ
機械室
シャワー
シャワー
洗眼設備
出入口
男
女
男性更衣室
女性更衣室
更衣ロッカー1～24
更衣ロッカー25～48
49～56
更衣ロッカー4
ベンチ
多目的便所
車椅子男性更衣室
車椅子女性更衣室
更衣ロッカー4
掃除庫
ベンチ
柱
車椅子リフト
ベンチ
ベンチ